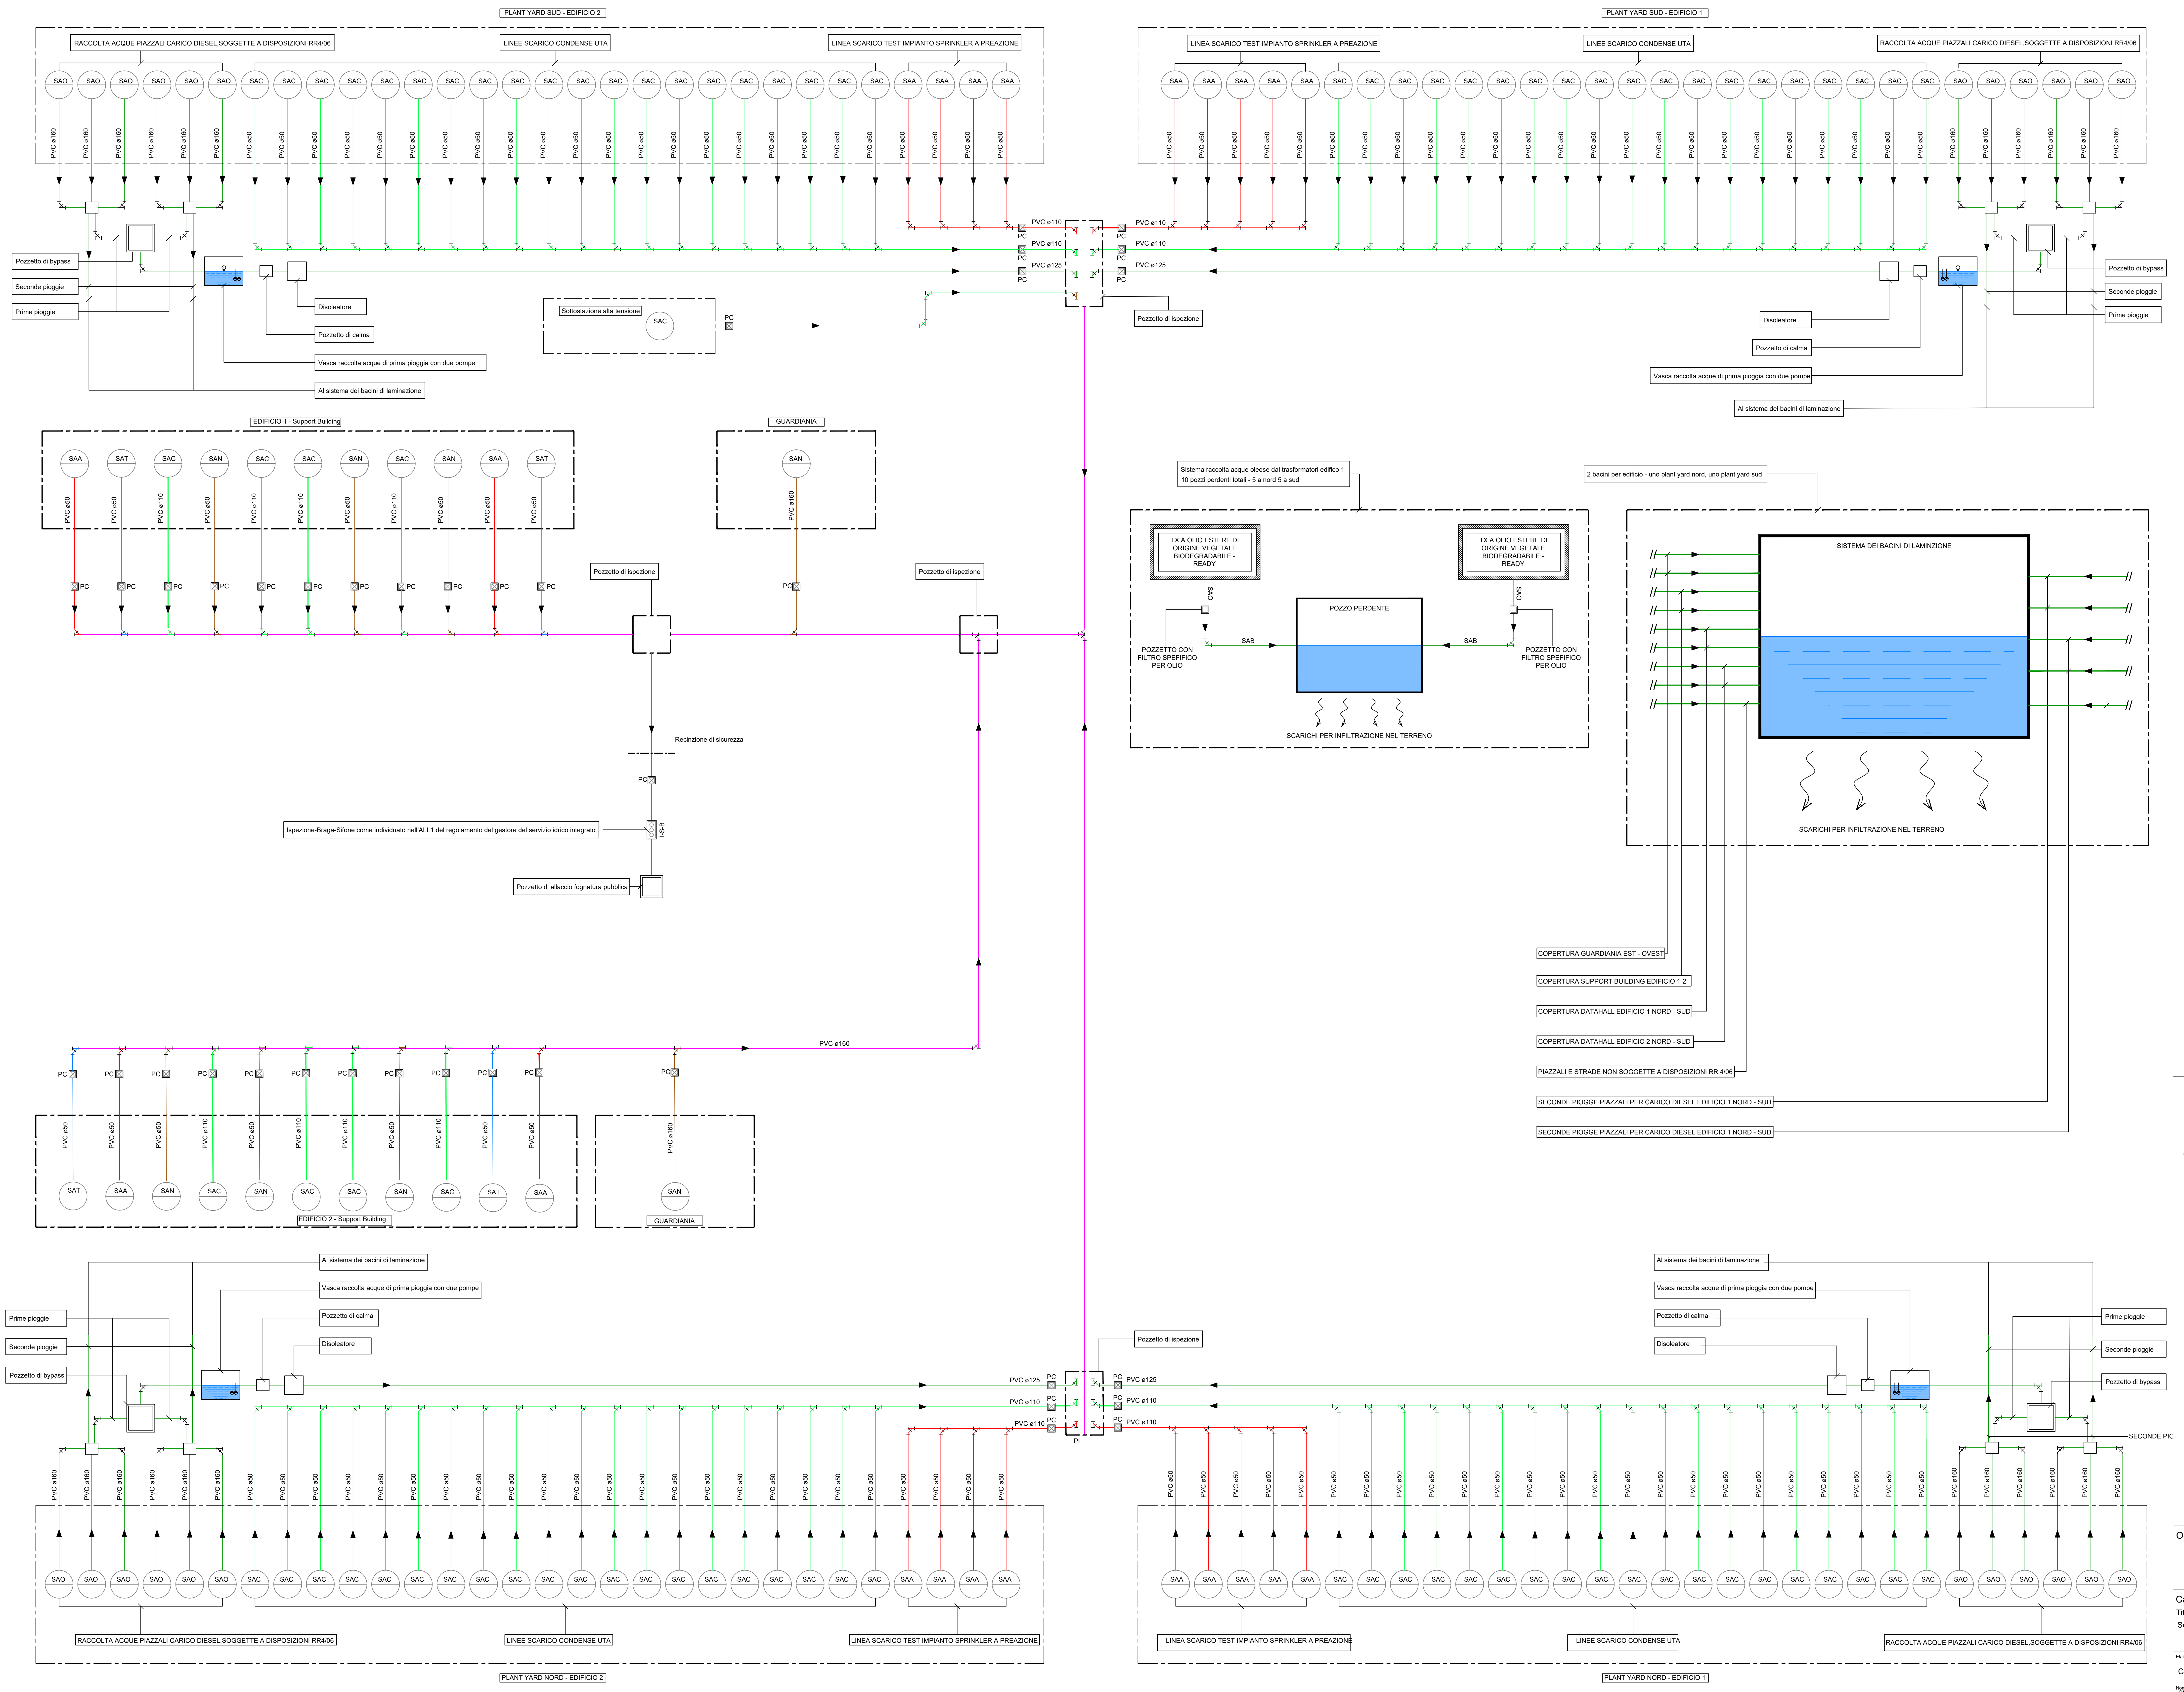
PLANT YARD SUD - EDIFICIO 2
RACCOLTA ACQUE PIAZZALI CARICO DIESEL,SOGGETTE A DISPOSIZIONI RR4/06
LINEE SCARICO CONDENSE UTA
LINEA SCARICO TEST IMPIANTO SPRINKLER A PREAZIONE
SAO
SAC
SAA
PVC ø160
PVC ø50
PVC ø110
PVC ø125
PC
Pozzetto di bypass
Seconde pioggie
Prime pioggie
Disoleatore
Pozzetto di calma
Vasca raccolta acque di prima pioggia con due pompe
Al sistema dei bacini di laminazione
Sottostazione alta tensione
Pozzetto di ispezione
PLANT YARD SUD - EDIFICIO 1
EDIFICIO 1 - Support Building
GUARDIANIA
SAT
SAN
Recinzione di sicurezza
Ispezione-Braga-Sifone come individuato nell'ALL1 del regolamento del gestore del servizio idrico integrato
I-S-B
Pozzetto di allaccio fognatura pubblica
Sistema raccolta acque oleose dai trasformatori edifico 1
10 pozzi perdenti totali - 5 a nord 5 a sud
TX A OLIO ESTERE DI ORIGINE VEGETALE BIODEGRADABILE - READY
POZZETTO CON FILTRO SPEFIFICO PER OLIO
SAB
POZZO PERDENTE
SCARICHI PER INFILTRAZIONE NEL TERRENO
2 bacini per edificio - uno plant yard nord, uno plant yard sud
SISTEMA DEI BACINI DI LAMINZIONE
COPERTURA GUARDIANIA EST - OVEST
COPERTURA SUPPORT BUILDING EDIFICIO 1-2
COPERTURA DATAHALL EDIFICIO 1 NORD - SUD
COPERTURA DATAHALL EDIFICIO 2 NORD - SUD
PIAZZALI E STRADE NON SOGGETTE A DISPOSIZIONI RR 4/06
SECONDE PIOGGE PIAZZALI PER CARICO DIESEL EDIFICIO 1 NORD - SUD
SECONDE PIOGGE PIAZZALI PER CARICO DIESEL EDIFICIO 1 NORD - SUD
EDIFICIO 2 - Support Building
PI
SECONDE PIO
PLANT YARD NORD - EDIFICIO 2
PLANT YARD NORD - EDIFICIO 1

KEY TO ABBREVIATIONS AND SYMBOLS
Legenda

SAC ▶	Scarico acque di condensa UTA
SAN ▶	Scarico acque nere civili
SAB ▶	Scarico acque bianche
SAT ▶	Scarico acque trattate
SAA ▶	Scarico test impianto Sprinkler a preazione
SAO ▶	Scarico acque oleose da piazzali
I-S-B ○○○	Ispezione-Braga-Sifone
PC ☒	Pozzetto di campionamento
PI ⌐ ⌐	Pozzetto di ispezione
SAO ▶	Canale di drenaggio
⊙	Elettropompa per fluido acqua

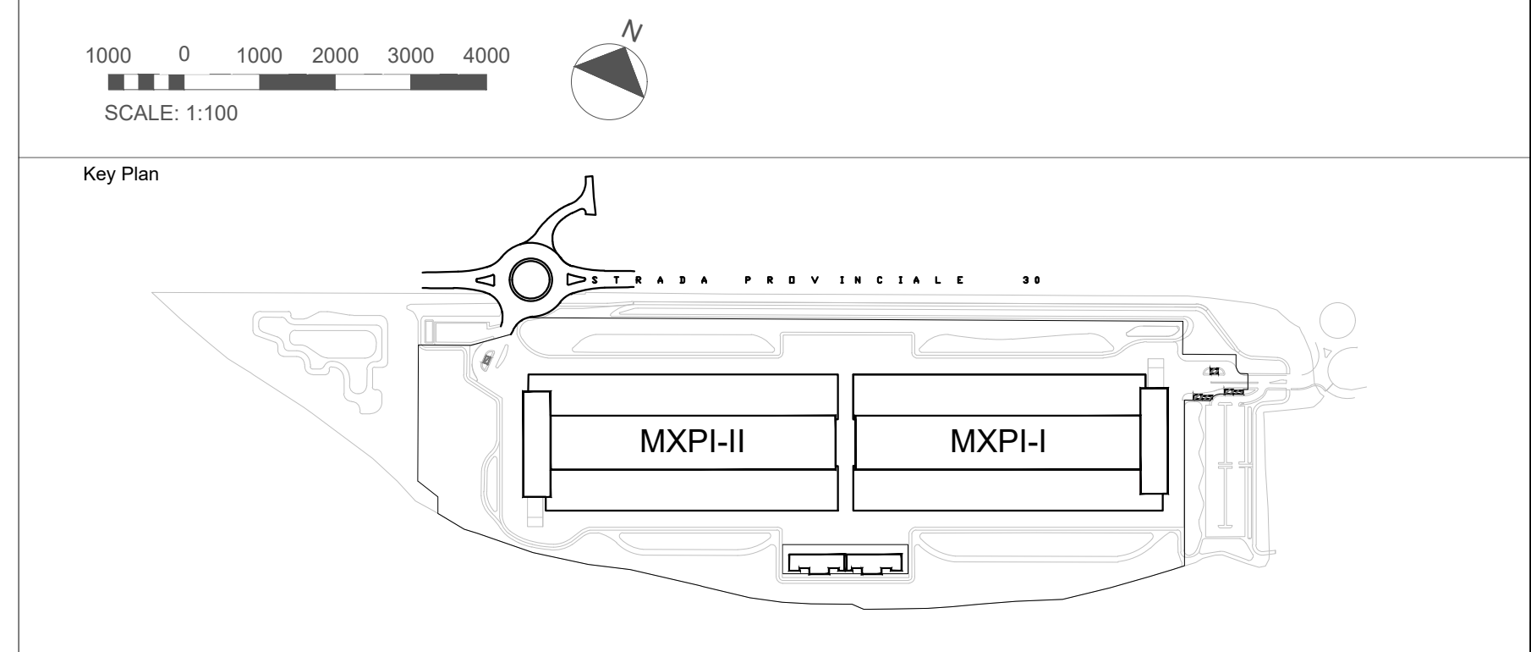
1000
0
1000
2000
3000
4000
SCALE: 1:100
N
Key Plan
STRADA PROVINCIALE 30
MXPI-II
MXPI-I

COMUNE di NOVIGLIO

Piazza Roma, 1 - 20082 Noviglio (MI)

COMMITTENTE

NOVIGLIO DATACENTERS MXP I S.R.L.

via Broletto, 35 - 20121 MILANO

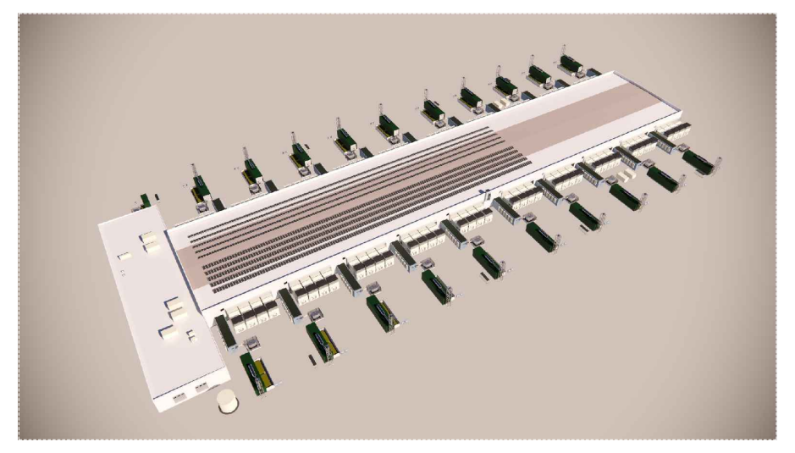

PROGETTO ARCHITETTONICO
STARCHING
Ripa di Porta Ticinese 75 - 20143 MILANO
tel 0287283000 fax 0287283067 e-mail mailbox@starching.it
Via Cristoforo Colombo 456 - 00145 ROMA
tel 0657287146 fax 0657138081 e-mail
mailbox.roma@starching.it

GEOLOGO
SoilData
STUDIO ASSOCIATO
via Mario Greppi, 34/A - 23899 Robbiate (LC)
tel 0399280280 fax 0399289091 e-mail soildata@soildata.it

CONSULENTE ACUSTICO
TECNICAMBIENTE
Via Vincenzo Russo 9 - 20127 MILANO
tel/fax 0228040510 e-mail info@tecnicambiente.it

PROGETTO IMPIANTI
ARIATTA
INGEGNERIA DEI SISTEMI SPA
Via Elba, 12 - 20144 MILANO
tel 024990271 fax 024692845 e-mail ariatta@ariatta.it

CONSULENTE OPERE ESTERNE
Ingegneri Consulenti
Via Frua 22 - 20146 MILANO
tel 0248518862 e-mail info@ingegnericonsulenti.com

PROGETTO STRUTTURALE
Redesco
Structural Engineering
Via Vincenzo Gioberti, 5 - 20123 MILANO
tel 024699020 fax 02436478 e-mail redesco@redesco.it

CONSULENTE PAESAGGIO
P'NV
Via Vincenzo Vela, 1 - 20133 MILANO
tel 0283548848 e-mail info@parcnouveau.com

PROGETTAZIONE ANTINCENDIO
AFC Srl
sicurezza a 360 gradi
Via Leon Battista Alberti, 6 - 20149 MILANO
tel/fax +39 0245479688 e-mail info@afcsrl.it

Oggetto: Istanza per il rilascio del Provvedimento Autorizzatorio Unico Regionale ai sensi dell'artt. 23 e 27 – bis del d.lgs. 152/2006 e degli artt. 4 e 5 della l.r. 2 febbraio 2010, n. 5.

COMUNE DI NOVIGLIO Frazione Santa Corinna
(in conformità al Piano Attuativo adottato con delibera del 14/12/2021)

Categoria	Emissione DATA	Vers.	Dis.	VERSIONE
Titolo della tavola	GG/MM/2024	00	MRGN	EMISSIONE
Schematico sistemi di drenaggio acque	19/09/2024	00	RRU	Prima Emissione
	17/10/2024	01	RRU	Seconda Emissione

Elaborato n° CU131-VIA	SCALA -
Nome file CU131-Via-Ugs-schematic_drainage	Codice commessa P10424
Controllato MNCR	Approvato ALCL

Disegno di proprieta' dello Studio Starching S.r.l. - Tutti i diritti riservati a norma di legge.